

COBERTA  
PENDENTS 25 %

COL·LEGI D'ARQUITECTES  
 DE CATALUNYA  
 REGISTRO Nº 21.283  
**28 NOV. 1985 - 85473293**  

 ASISTENT PROJECCIONISTA I COORDINADOR DE OBRA  
 COORDINADOR DE OBRA  
 TÍTOL DE COORDINADOR DE OBRES  
 TÍTOL DE COORDINADOR DE OBRES  
 TÍTOL DE COORDINADOR DE OBRES  
 TÍTOL DE COORDINADOR DE OBRES

PROJECTE BÀSIC I D'EXECUCIÓ D'UN MAGATZEM DE DUES  
 PLANTES  
 C/DE LA FONT  
 MONT-RAS (GIRONA)  
 EL PROPIETARI  
 ARTESANIA ESTEVE FERRER S.L.


---

BARCELONA  
 NOVIEMBRE DE 1985

MF  
 PRODUCTIVOS  
 25  
 5

---

PLANTES COBERTA I FONAMENTS e.:1/50

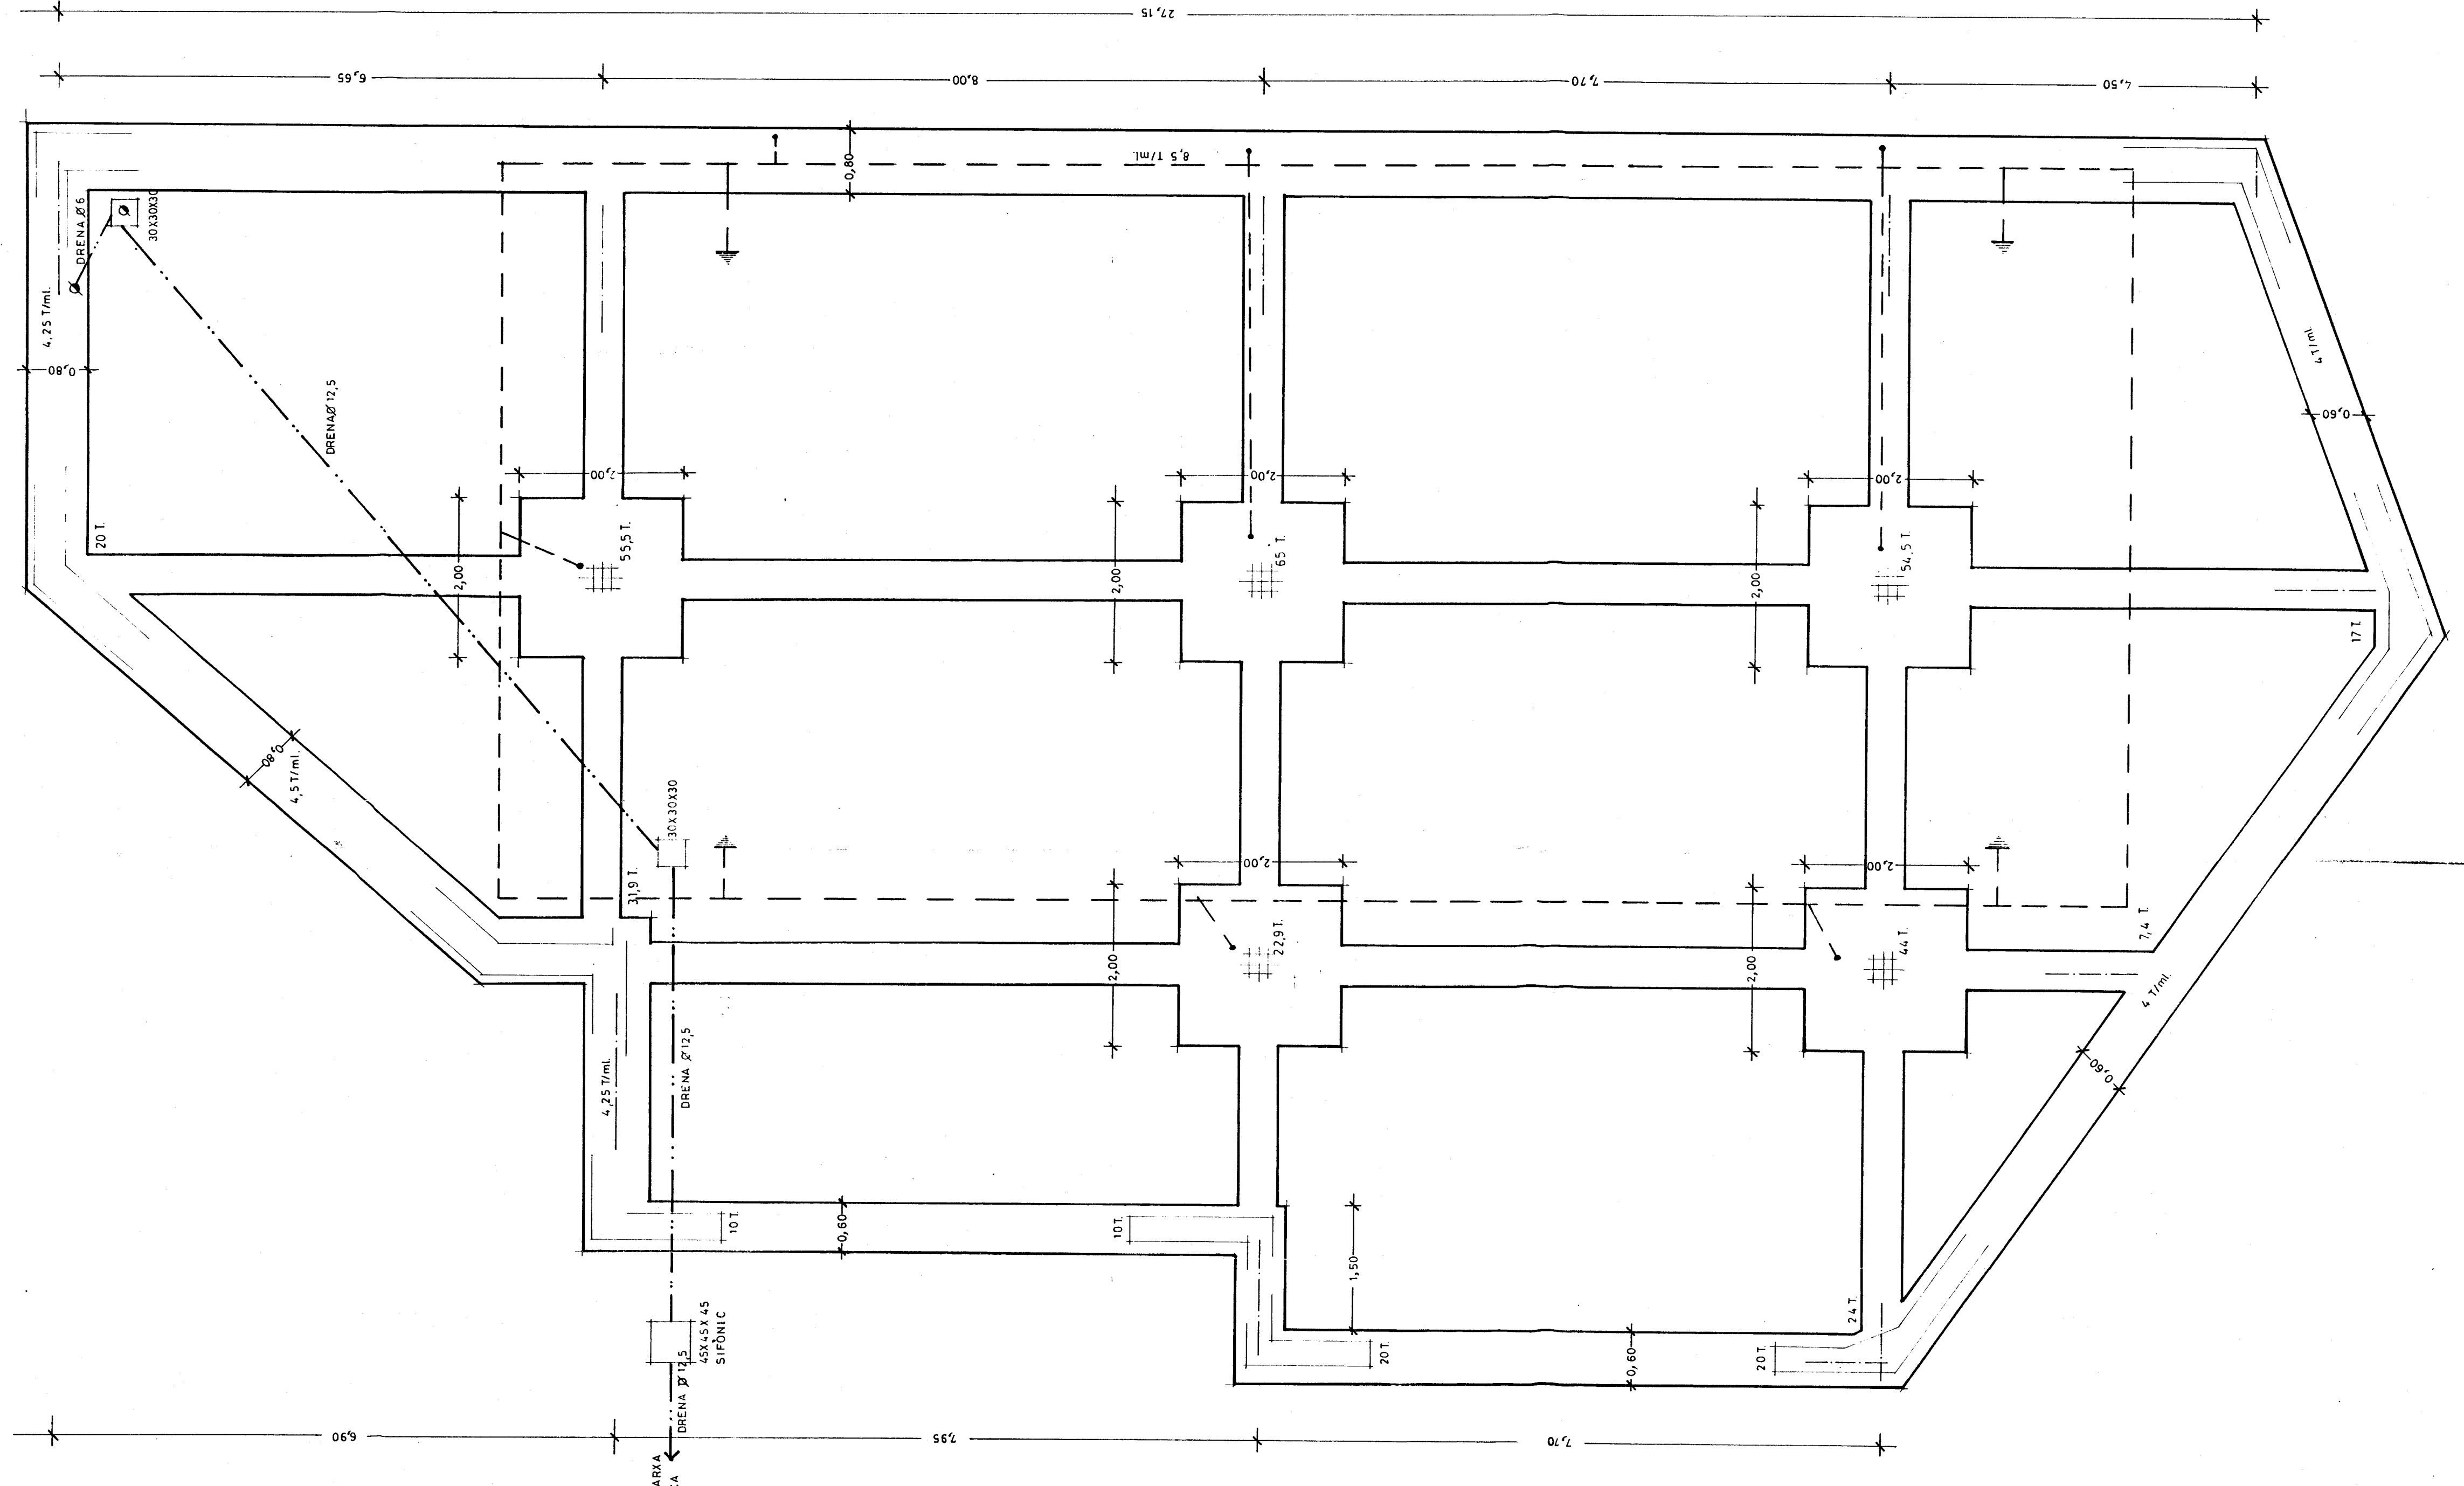

FONAMENTS  
 $C_{\text{terreny}} = 2 \text{ kg/cm}^2$